

Edital

José Alberto Freitas Soares Pinheiro e Silva, Presidente da Câmara Municipal de Vale de Cambra torna público, que a Câmara Municipal de Vale de Cambra, em sua reunião pública ordinária de 2018-03-27, deliberou dar início ao procedimento de desafetação do domínio público para o domínio privado do Município, de um trato de terreno com a área de 77,50 m², correspondente à área sobrança da parcela 111, da planta parcelar dos terrenos para a obra “Parque Urbano – Valorização Ambiental da Envolvente do Rio Viques – 1ª Fase”, posicionado imediatamente a seguir ao limite do passeio da via pública, sito na União das Freguesias de Vila Chã, Codal e Vila Cova de Perrinho. O trato de terreno a desafetar tem a área 77,50 m², confronta a norte com herdeiros de Armindo Soares de Almeida, a sul com Via Pública, a nascente com Carreiro e a poente com António Abel da Costa, conforme planta à escala 1/1000 em anexo, e destina-se a negociação pela via amigável, homologada no processo de expropriação n.º 552/08.7TBVLC do Tribunal Judicial da Comarca de Aveiro. -----

Aos interessados é concedido o prazo de quinze dias (contados em dias úteis), a contar da data da afixação do presente edital, nos termos do disposto no artigo 191.º do CPA, para a apresentação de eventuais reclamações. -----


Para constar e devidos efeitos se lavrou o presente Edital e outro de igual teor que vão ser afixados no átrio do Edifício dos Paços do Município, no sítio eletrónico deste Município – www.cm-valedecambra.pt e União de Freguesias de Vila Chã, Codal e Vila Cova de Perrinho.

Vale de Cambra, 28 de março de 2018

O Presidente da Câmara Municipal de Vale de Cambra



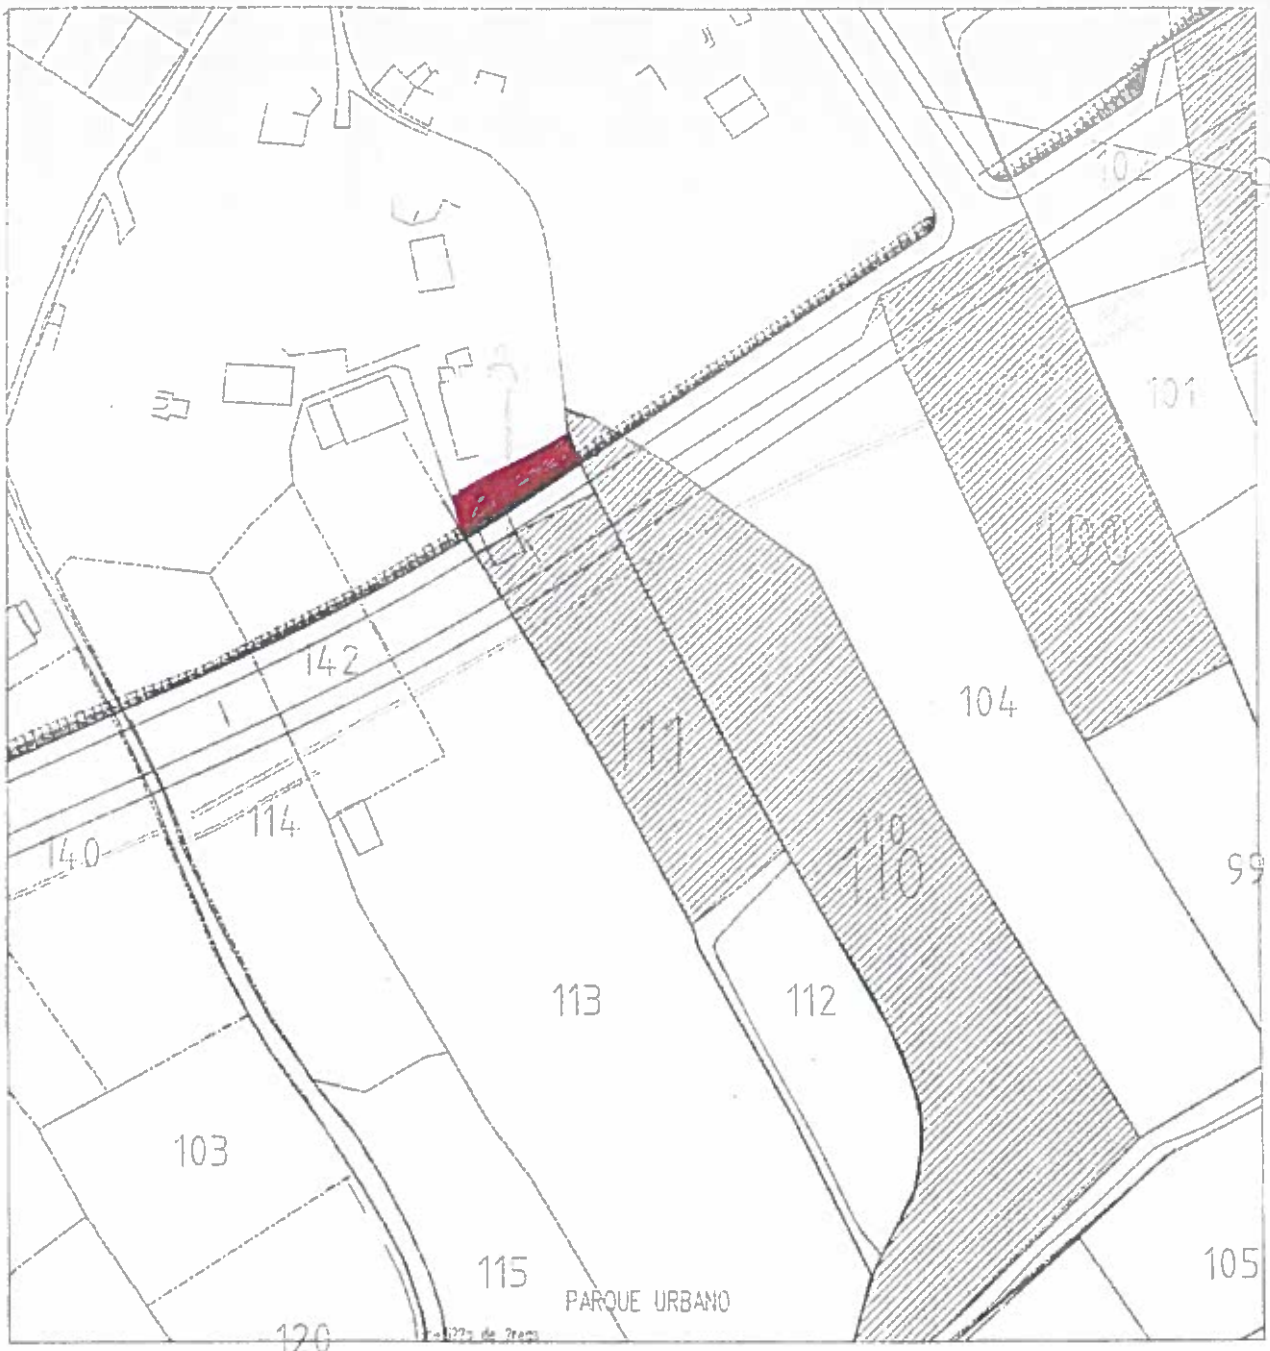

(José Alberto Freitas Soares Pinheiro e Silva)



Parcela nº 111

Área a negociar = 77,50 m²



 <p>Vale de Cambra Câmara Municipal Apoiar as pessoas ganhando o futuro</p>	<p>Município de Vale de Cambra Divisão de Gestão do Território e Fiscalização</p>	<p>Data: _____</p> <p>Escala: 1/1000</p> 
	<p>Planta Parcelar</p> <p>Vias Variantes ao Parque da Cidade</p>	<p>01</p>
<p>Sistema de Projecção de Gauss Elipsóide Internacional Datum 1973 (Melriça)</p>	<p>Técnicos: _____</p>	<p>5 de 8</p>