

Edital

José Alberto Freitas Soares Pinheiro e Silva, Presidente da Câmara Municipal de Vale de Cambra torna público, que a Câmara Municipal de Vale de Cambra, em sua reunião pública ordinária de 2018-05-22, deliberou dar início ao procedimento de desafetação do domínio público para o domínio privado da Câmara Municipal, de um trato de terreno que é parte sobranse da parcela 141, dos terrenos para a obra do Parque da Cidade Dr. Eduardo Coelho, sito na União das Freguesias de Vila Chã, Codal e Vila Cova de Perrinho. O trato de terreno a desafetar tem a área de 60 m2, conforme planta à escala 1/500 A4, em anexo. -----

Aos interessados é concedido o prazo de **quinze dias uteis**, a contar da data da afixação do presente Edital, nos termos do disposto no artigo 191.º do CPA, para a apresentação de eventuais reclamações. -----

Para constar e devidos efeitos se lavrou o presente Edital e outro de igual teor que vão ser afixados no átrio do Edifício dos Paços do Município e União de Freguesias de Vila Chã, Codal e Vila Cova de Perrinho. -----


Vale de Cambra, 01 de junho de 2018

O Presidente da Câmara Municipal



(José Alberto Freitas Soares Pinheiro e Silva)



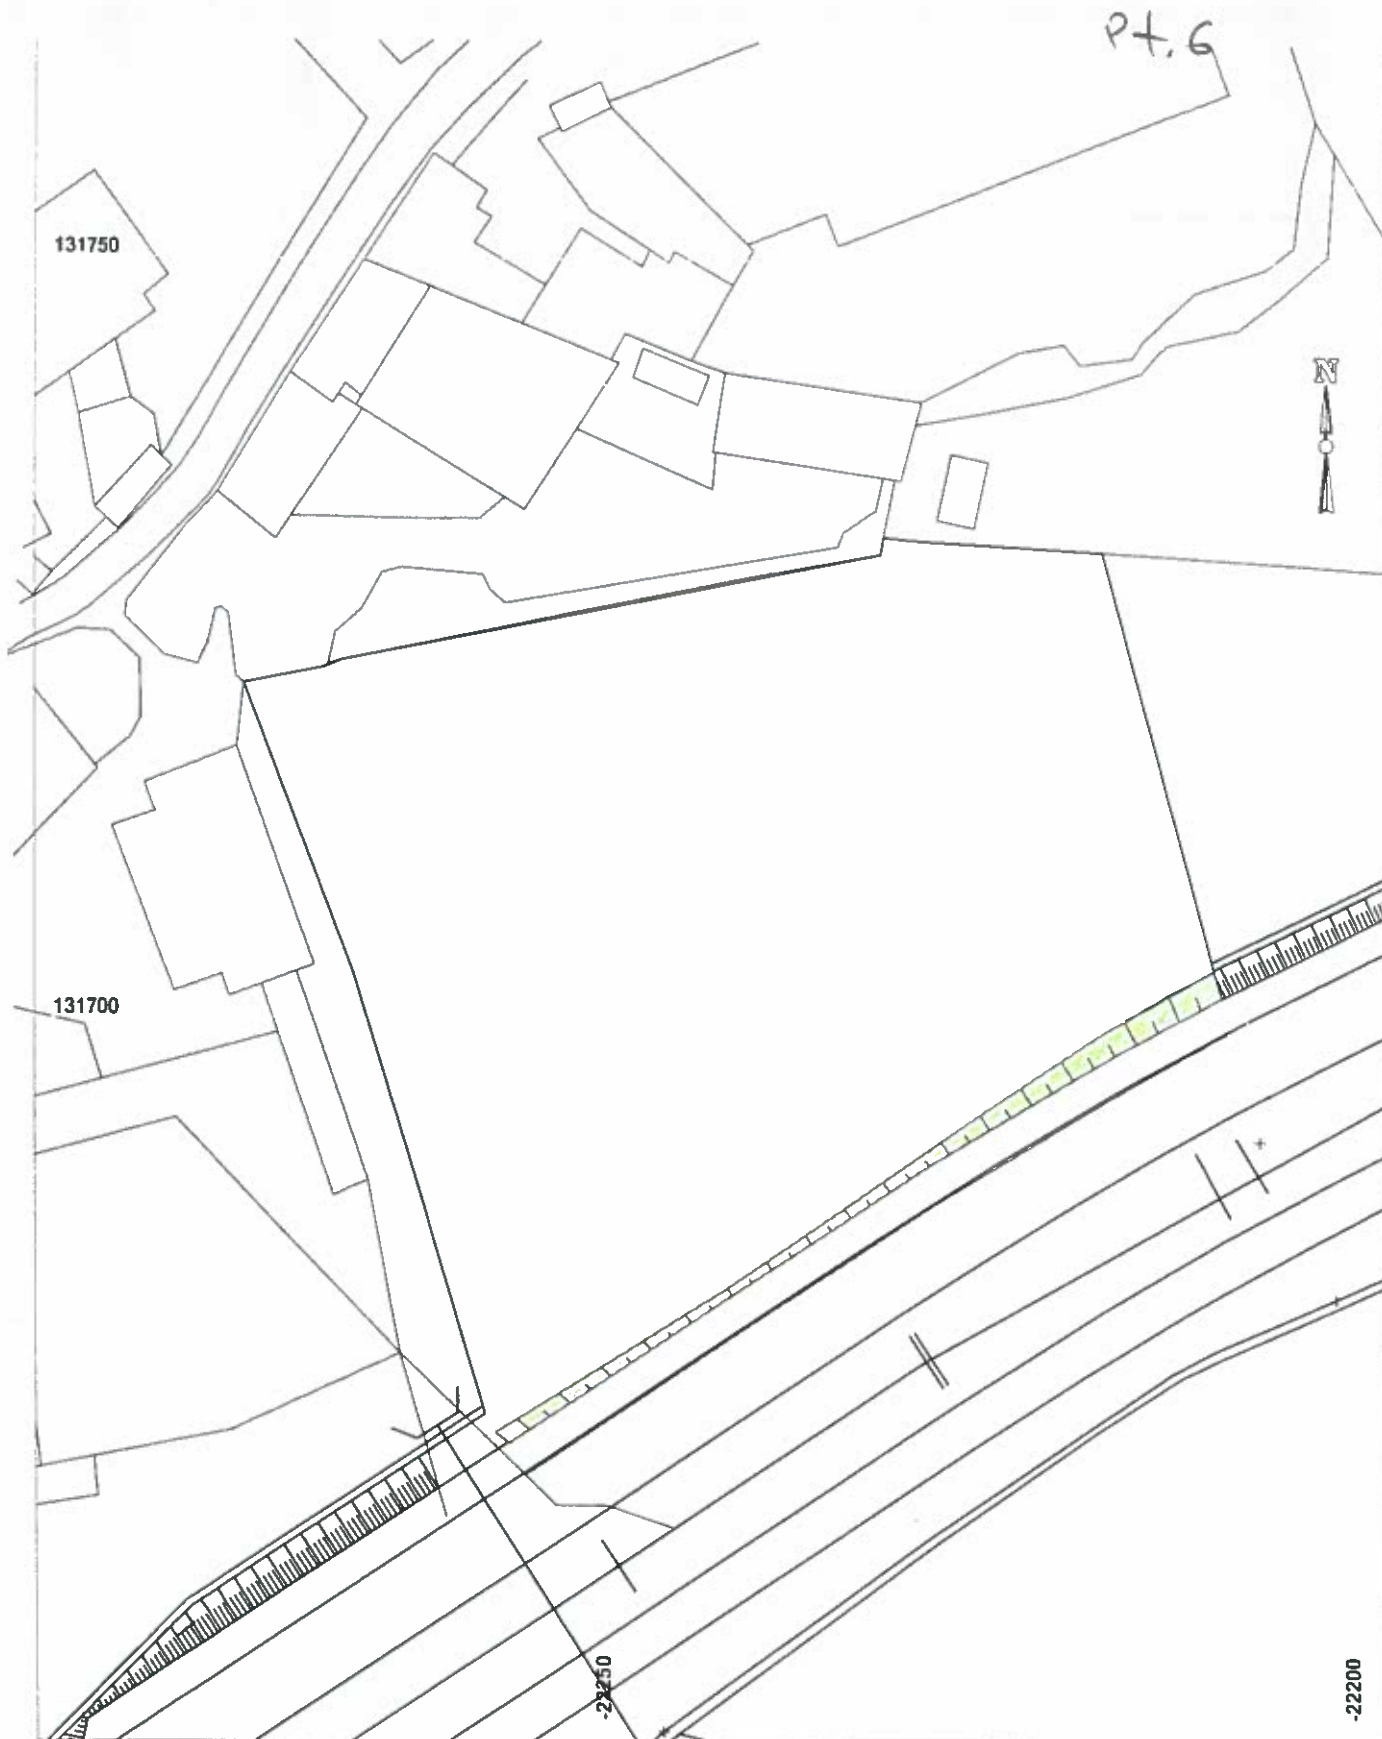

CAMARA MUNICIPAL DE VALE DE CAMBRA

PLANTA TOPOGRÁFICA (área sobrante)
 Req.: Manuel Maria Almeida Tavares

a = 60.00 m²

D.P.A.G.U.

Local - Parcela nº 141 Parque Urbano

ESCALA: 1/1000 CAD
 ESCALA: 1/500 A4

Sistema de projeção de Gauss
 Espaço de Referência Geográfico Nacional Datum 1973
 (Meiça)

o Topógrafo C.P. nº 2477 ANT
 Lue Manuel Ribeiro Viderra

DATA : 04-2016

As áreas estão medidas conforme limites indicados pelo requerente